



MADE EXPO

**08|11 MARCH 2017
FIERA MILANO RHO**

MILANO ARCHITETTURA DESIGN EDILIZIA

Pad./Hall 10

Assegnazione posteggio/
Stand allocation

L38



Azienda/Company:
RITTER

Planimetria Generale


Fiera Milano Rho

Venue overall plan

Milan Fairgrounds, Rho

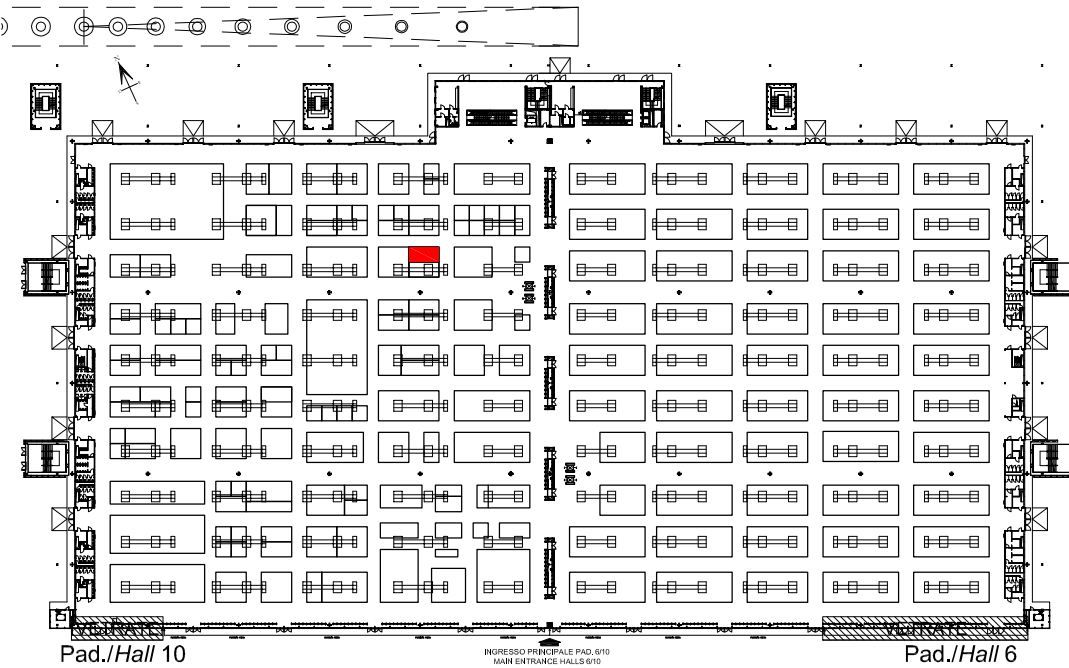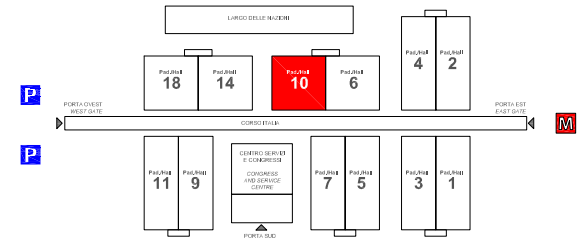

Pad. 10_Planimetria - Hall 10_Floor plan

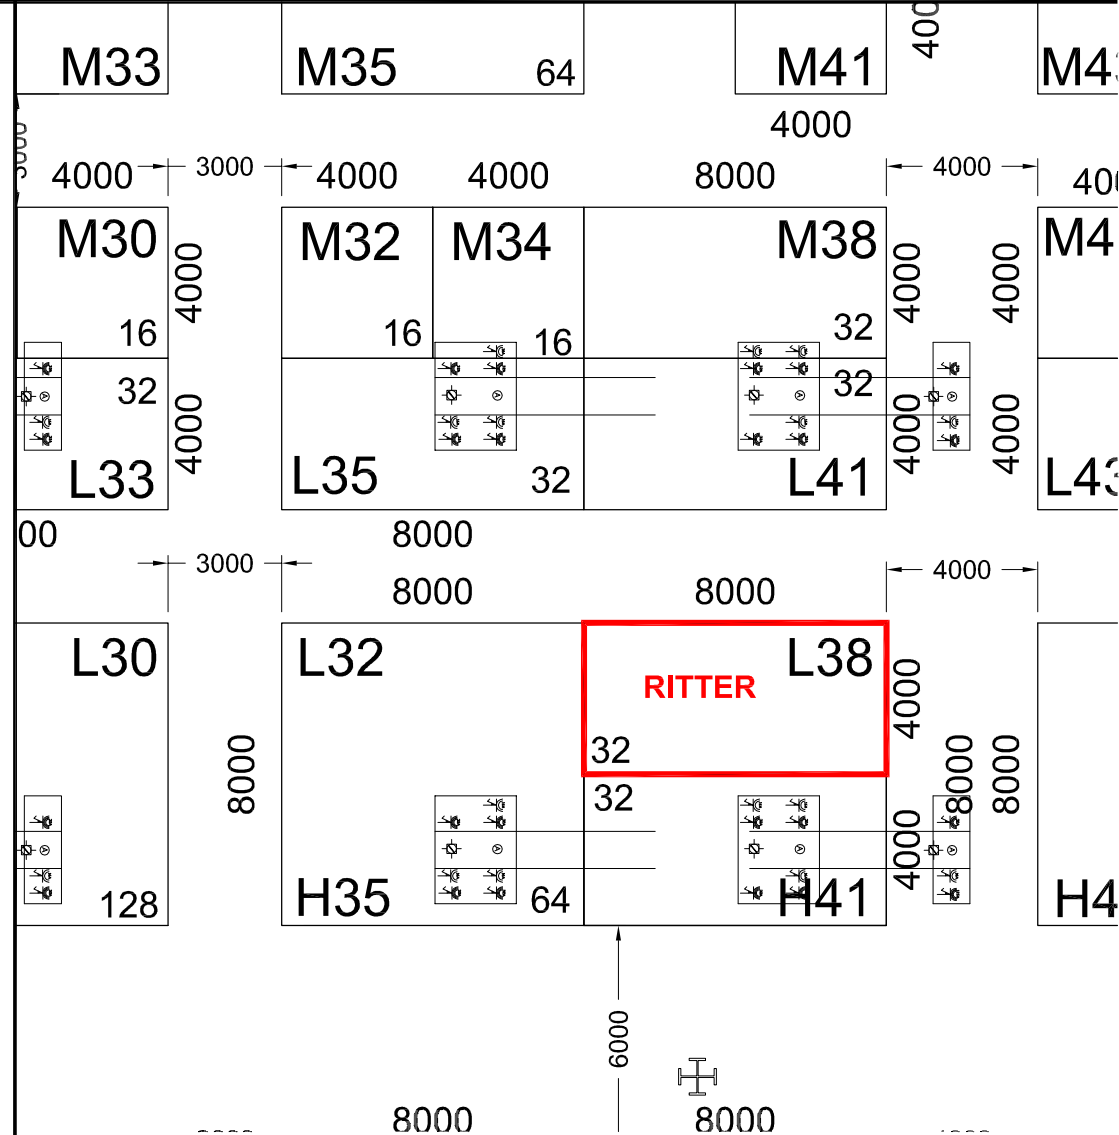

Scala 1:200_Dettaglio Area Espositiva

Scale 1:200_Stand details