



## Rinterri

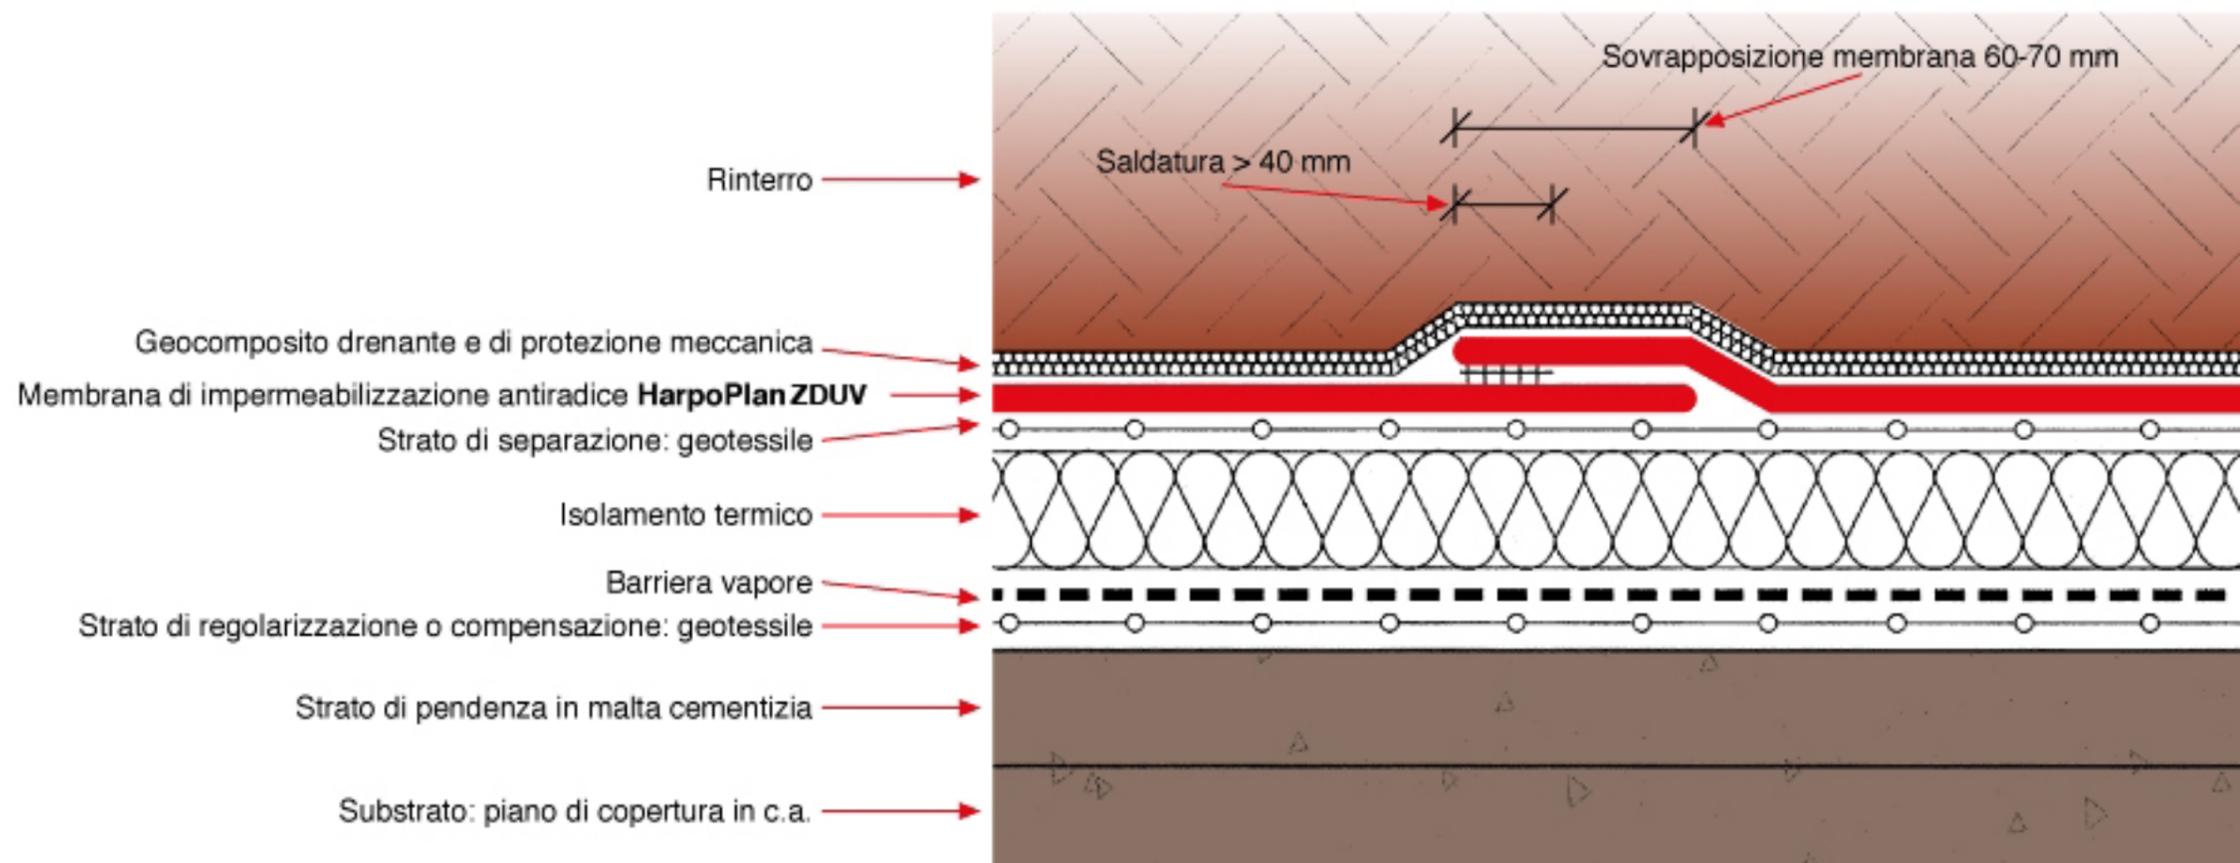

## Zavorrato pedonabile galleggiante

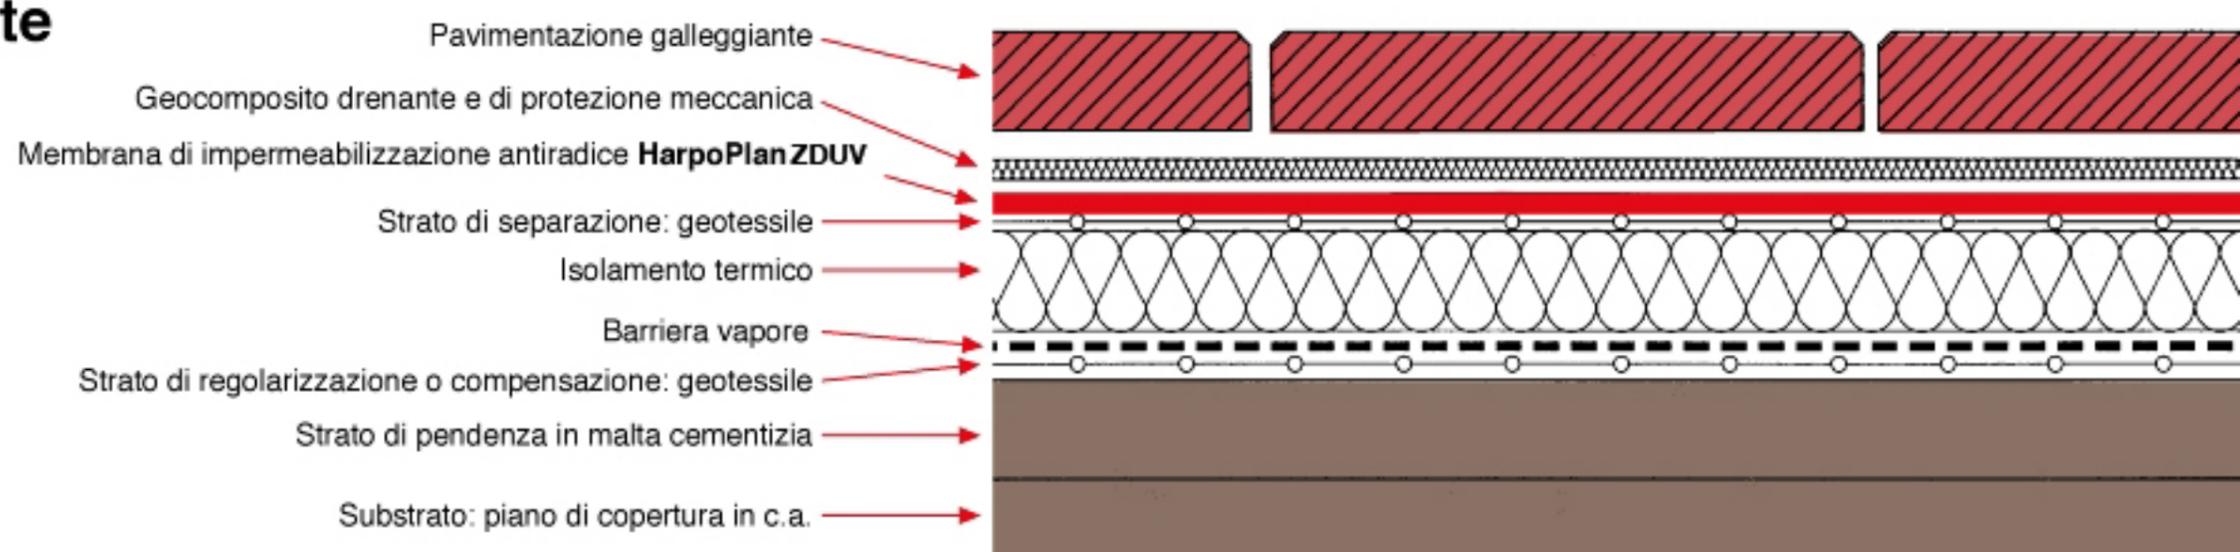

## Zavorrato pedonabile con piastrelle allettate su malta cementizia

